


Friedrich-Ebert-Straße 39

2-Raumwohnung

Erdgeschoss, ca. 57 m<sup>2</sup>

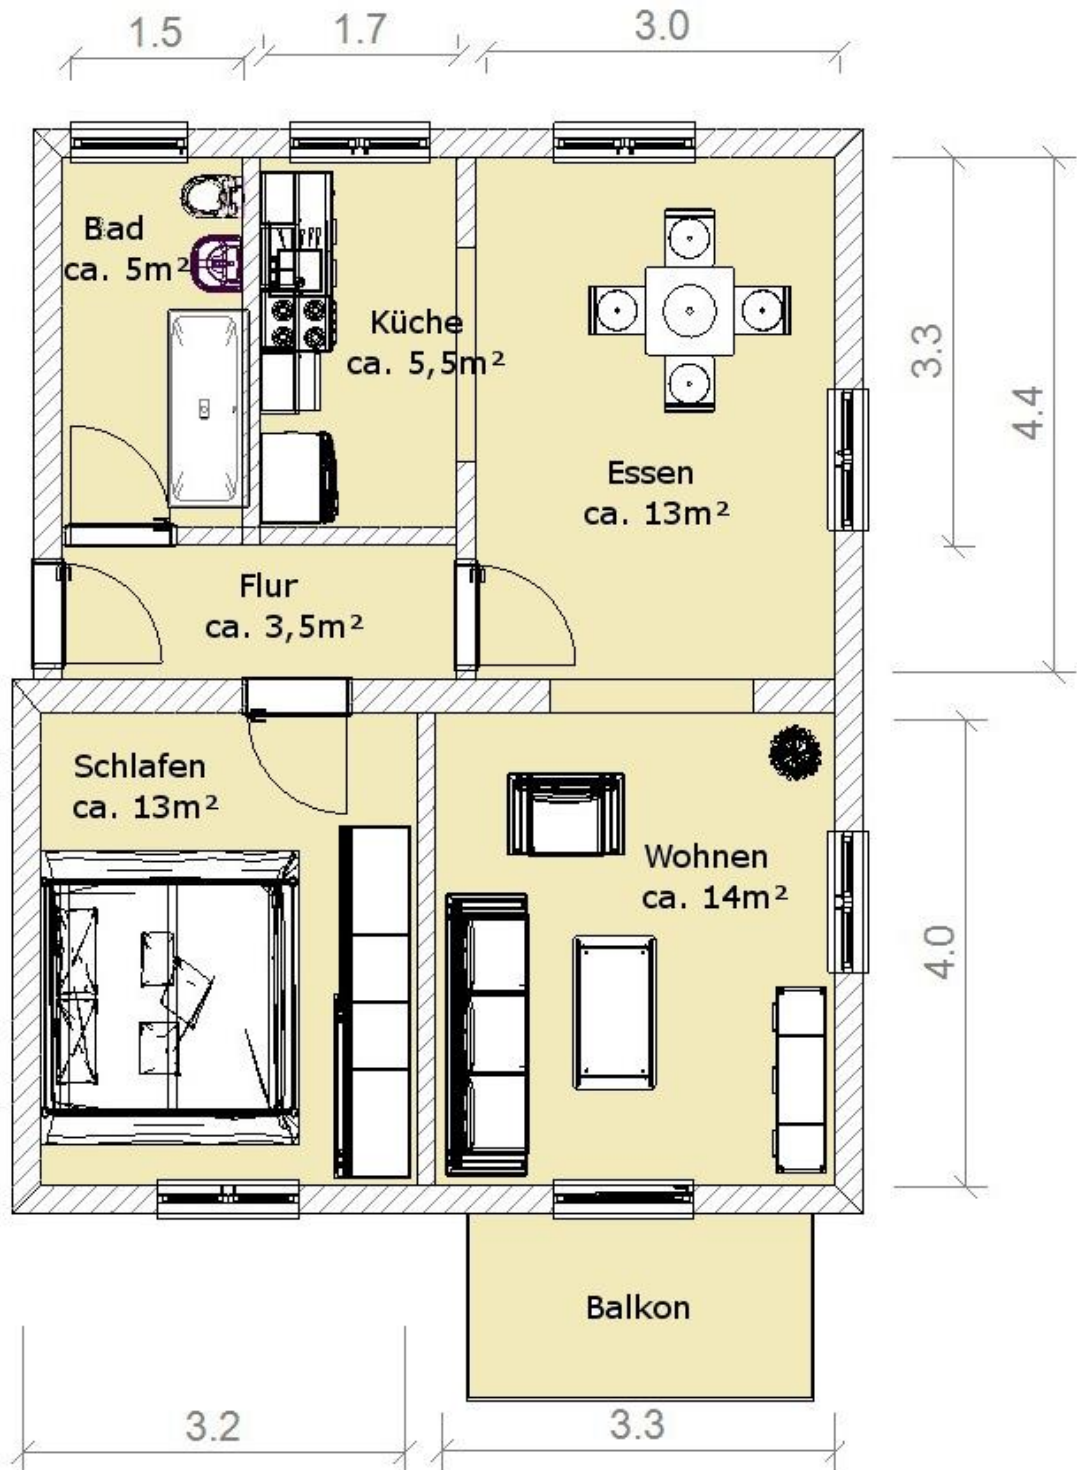

Der Grundriss ist nicht maßstabgerecht  
und somit zur Maßentnahme nicht geeignet,  
er dient nur der Vorabinformation.