


Camillo-Gocht-Str. 56

1-Raumwohnung ca. 37m², 1.OG

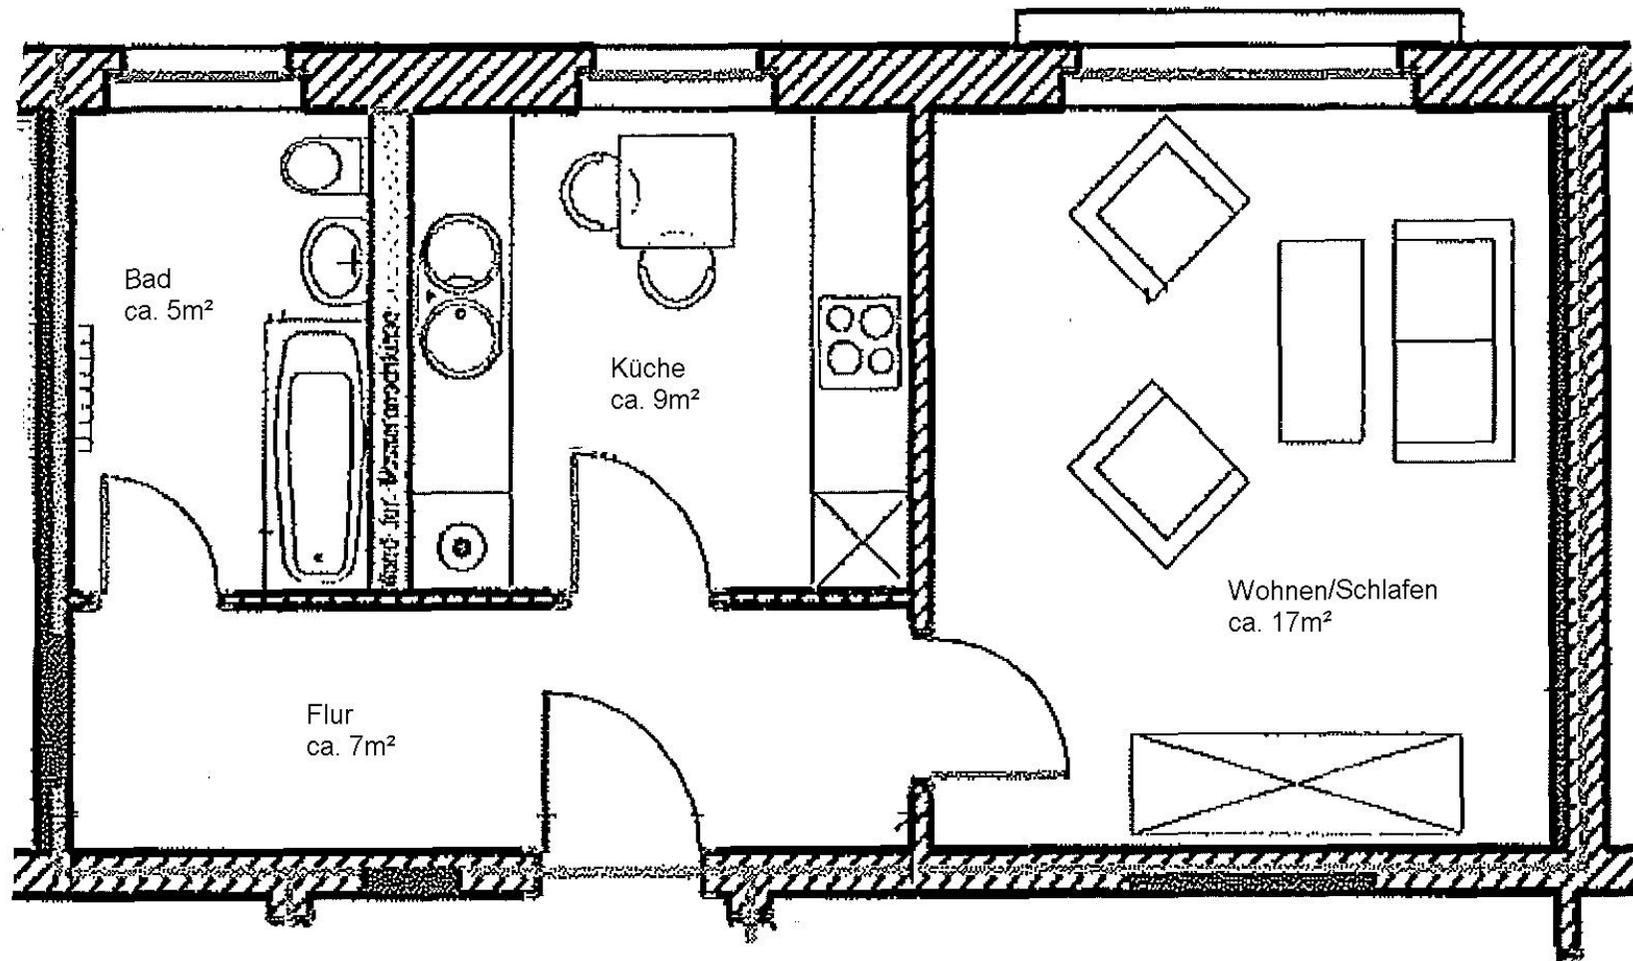

Grundriss nur informativ und nicht maßstabsgerecht. Nicht zur Maßentnahme geeignet.