


Lange Straße 34

2-Raum-Wohnung im 2. Obergeschoss

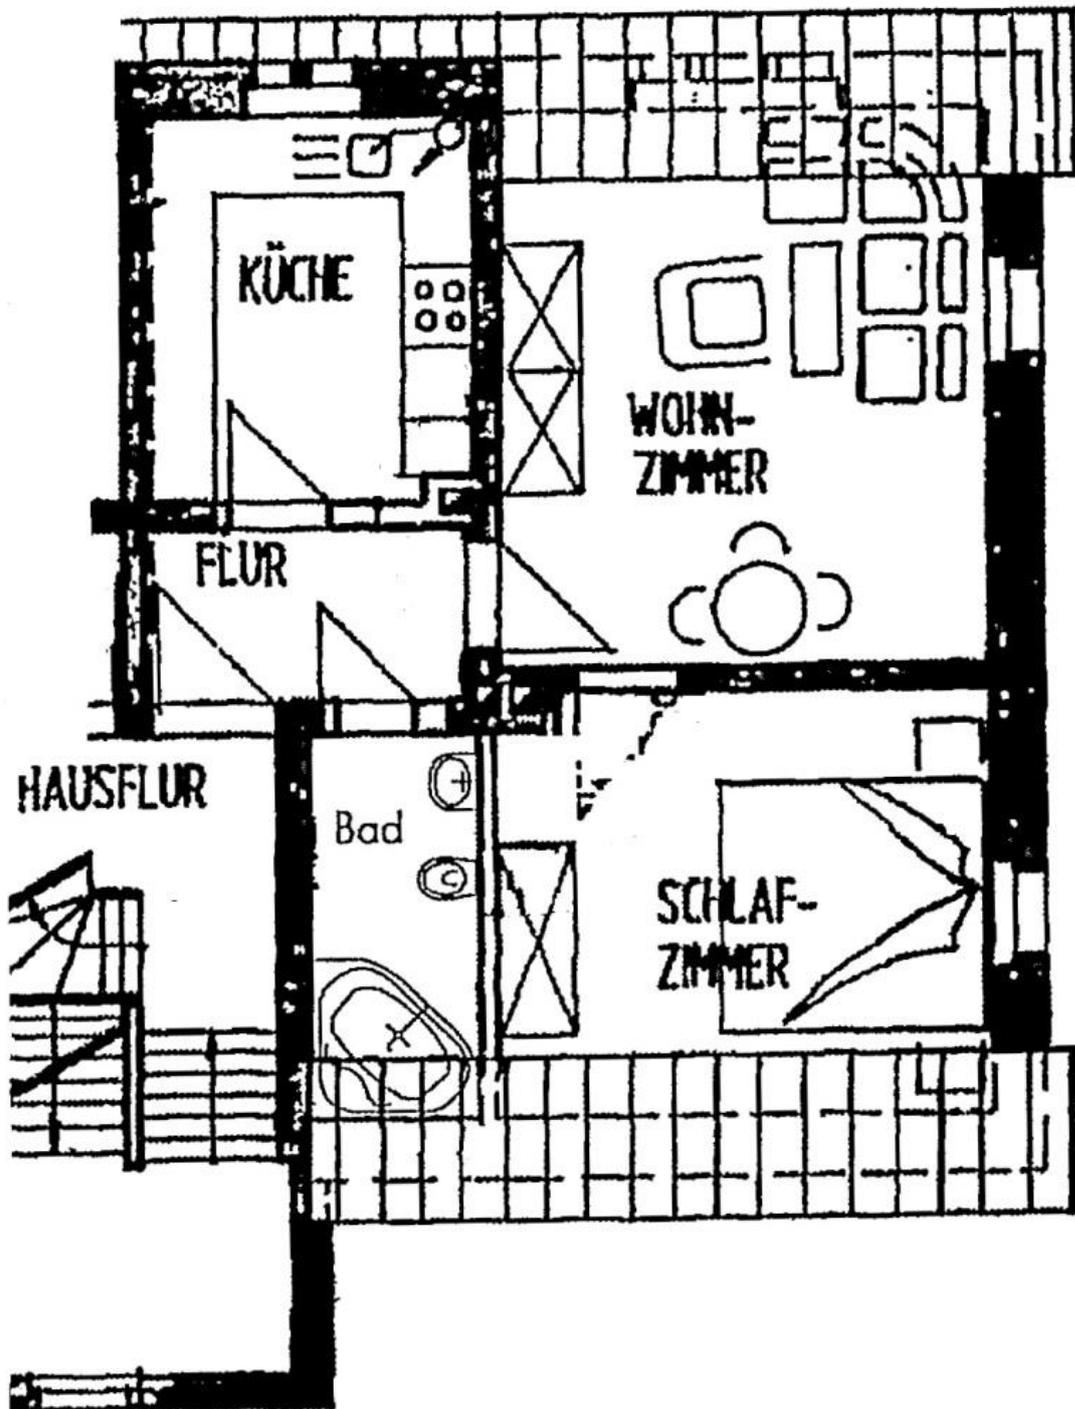

Die Grundrisse haben nur mustergültigen Charakter und sind zur Maßentnahme nicht geeignet.