


Thüringer Straße 15

Gewerbe im Erdgeschoss, ca. 112 m²

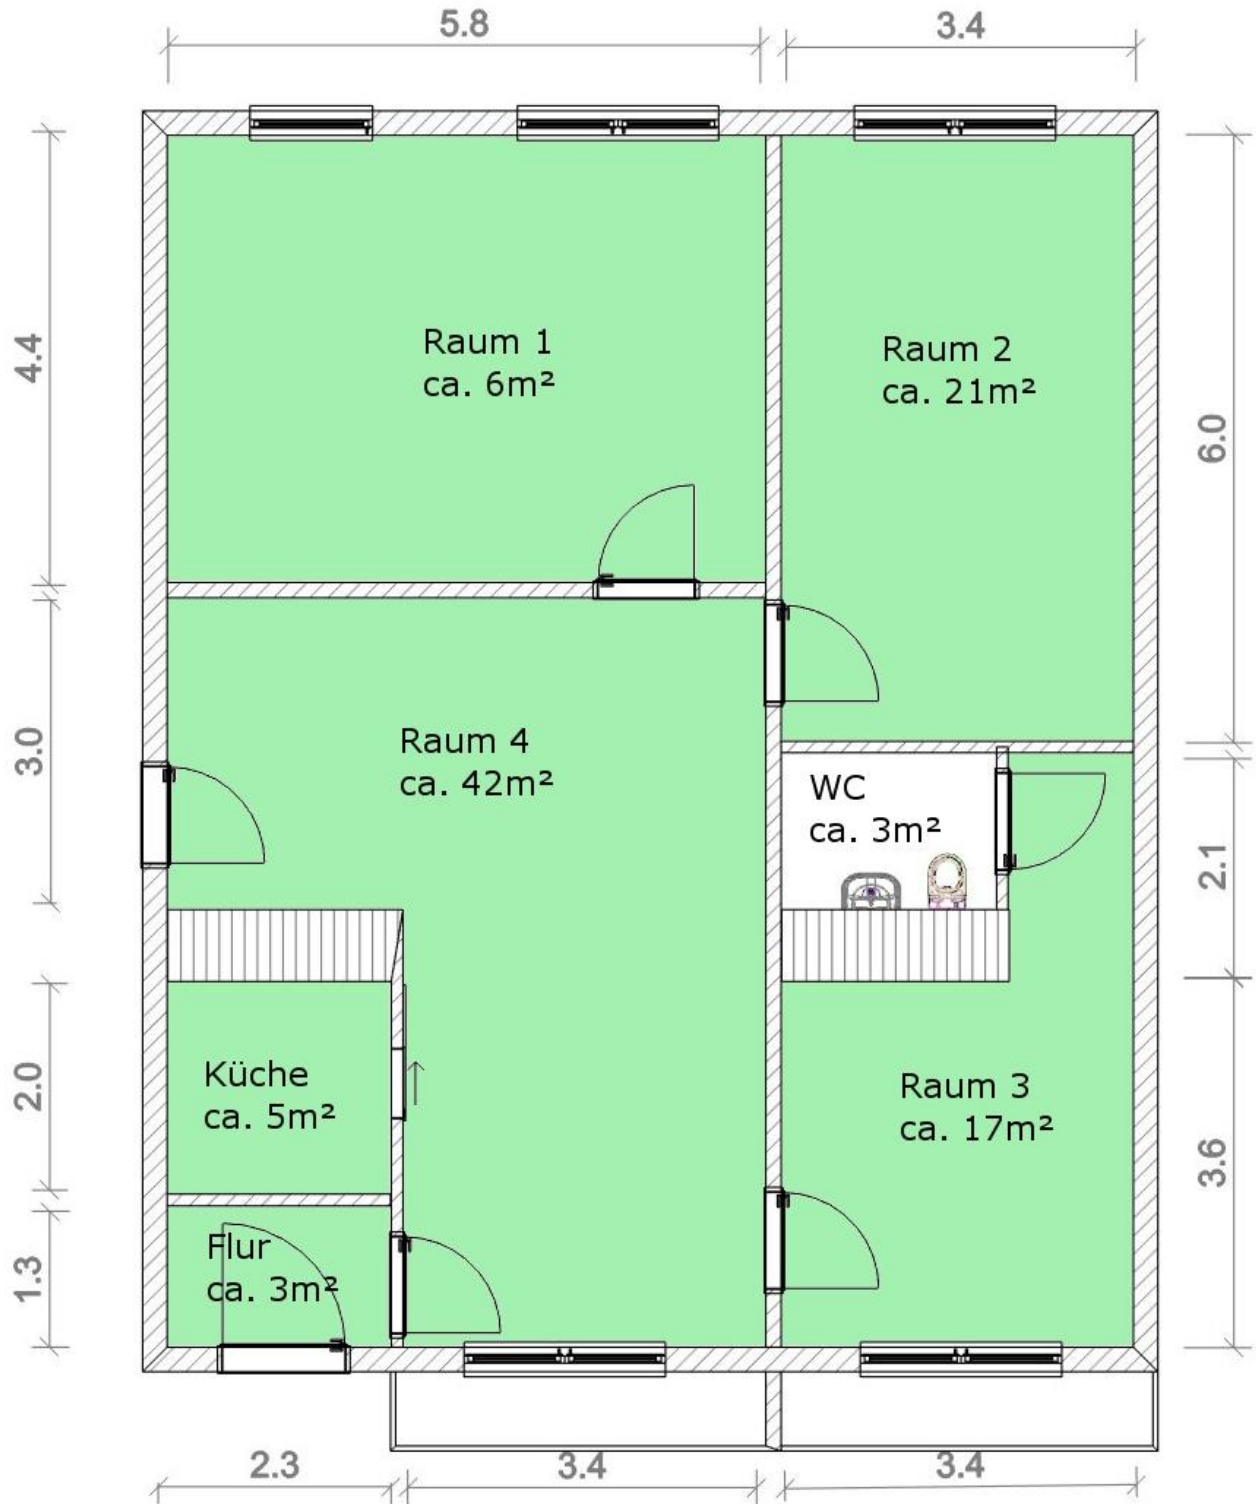

Die Grundrisse haben nur mustergültigen Charakter und sind zur Maßentnahme nicht geeignet.